


CALLE SILVA · 20 · 1º C

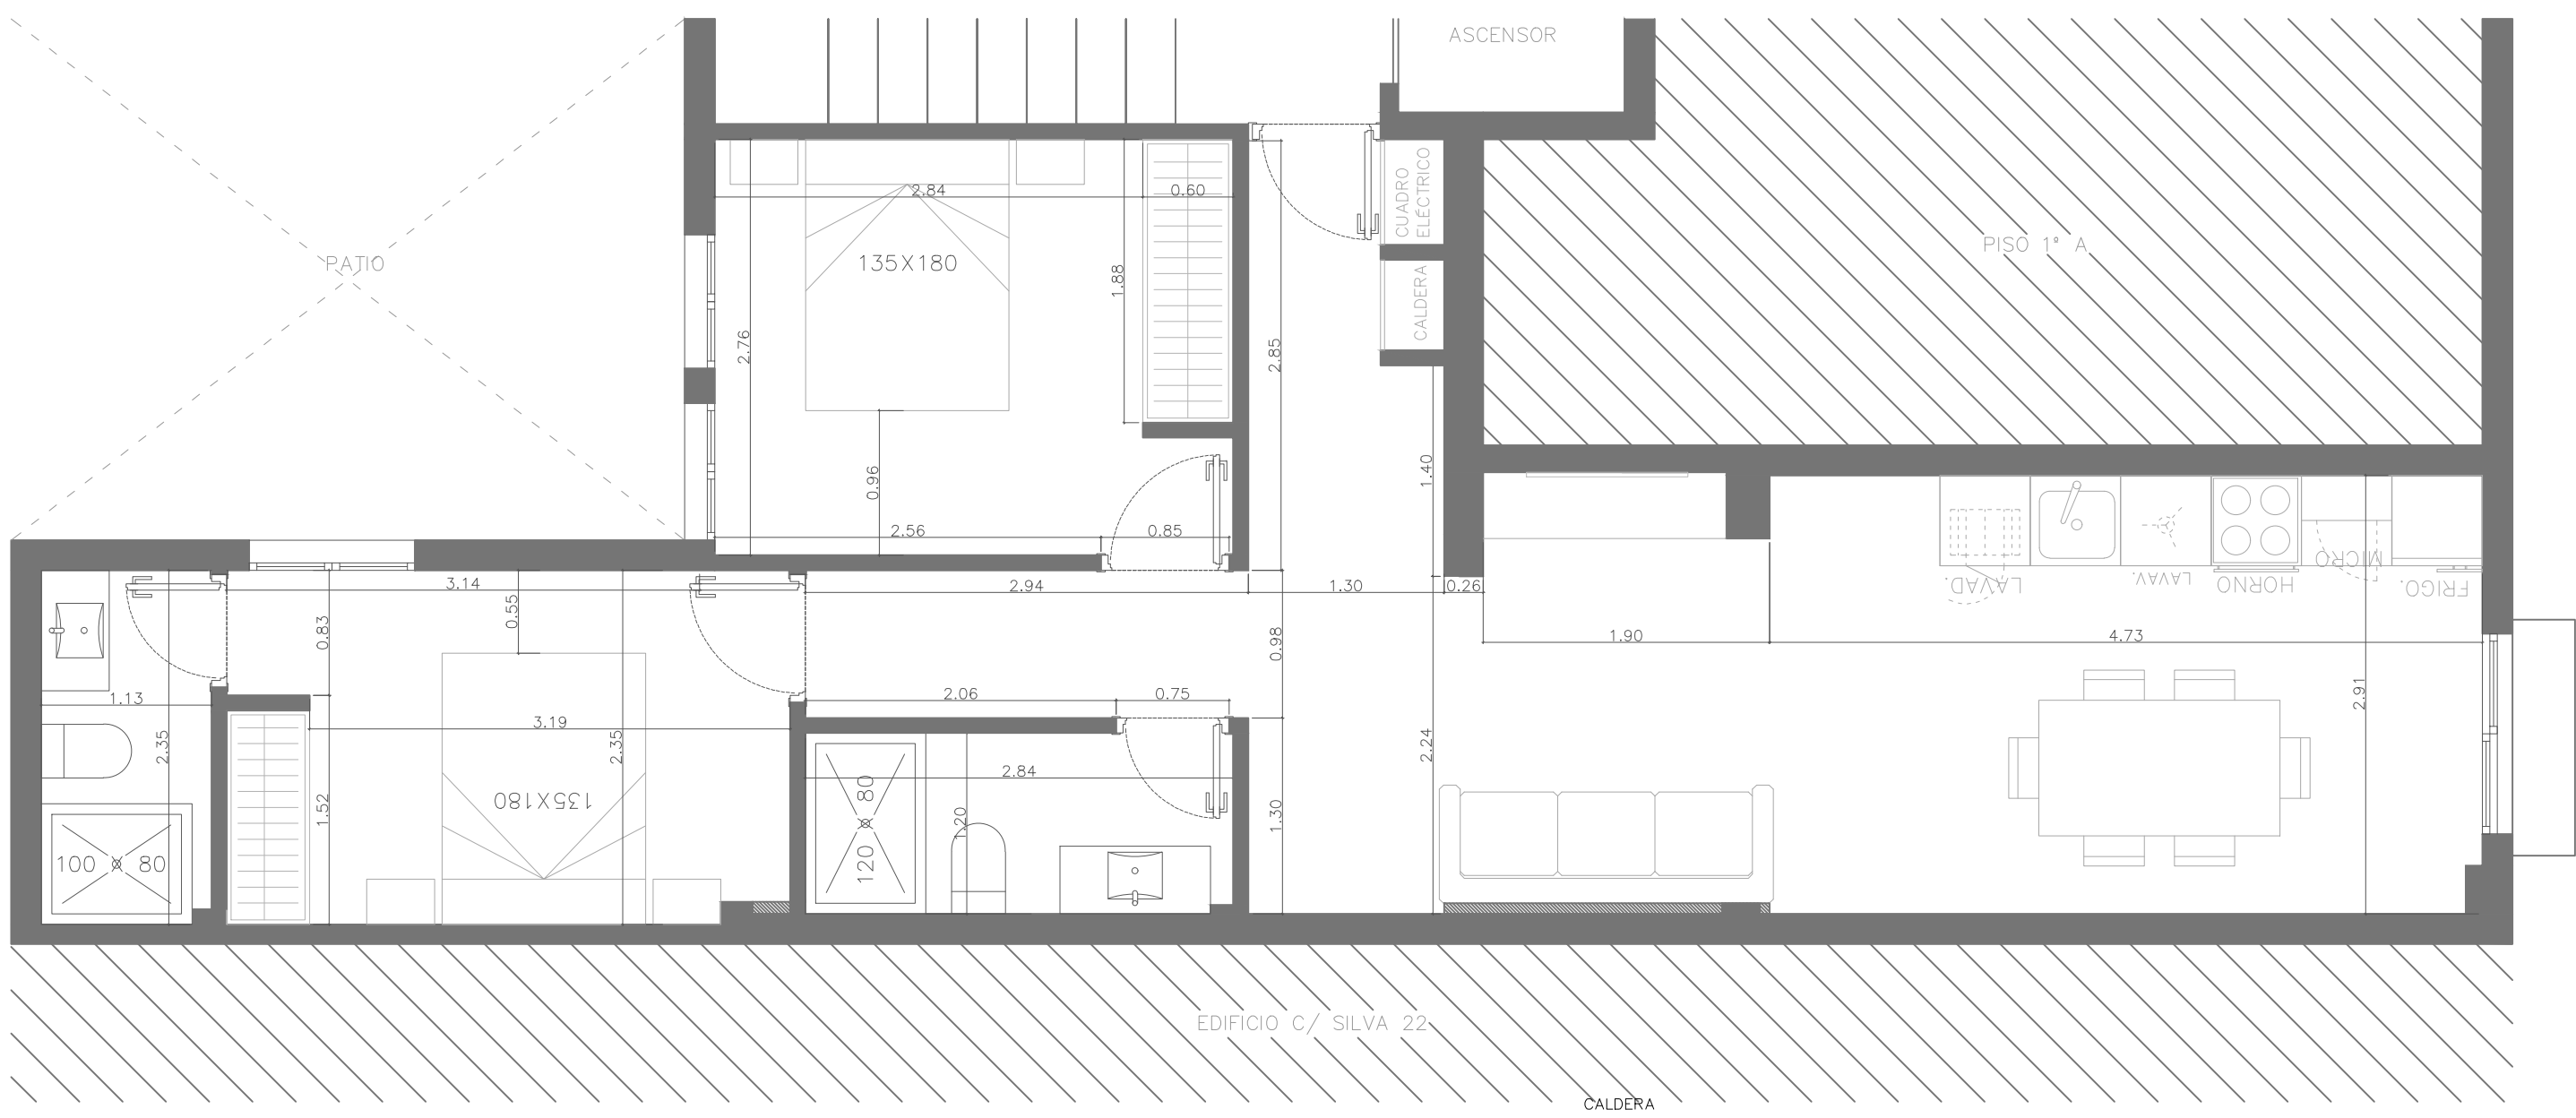

ÚTILES	56 m ²
CONSTRUIDOS	59 m ²
CATASTRALES	66 m ²

EMPLAZAMIENTO	Calle Silva 20, 1º C
FECHA	Febrero 2022
DESCRIPCIÓN	Estado Reformado OPCION 2
NÚMERO DE PLANO	02

