


CALLE PRECIADOS 21, 5° IZQ

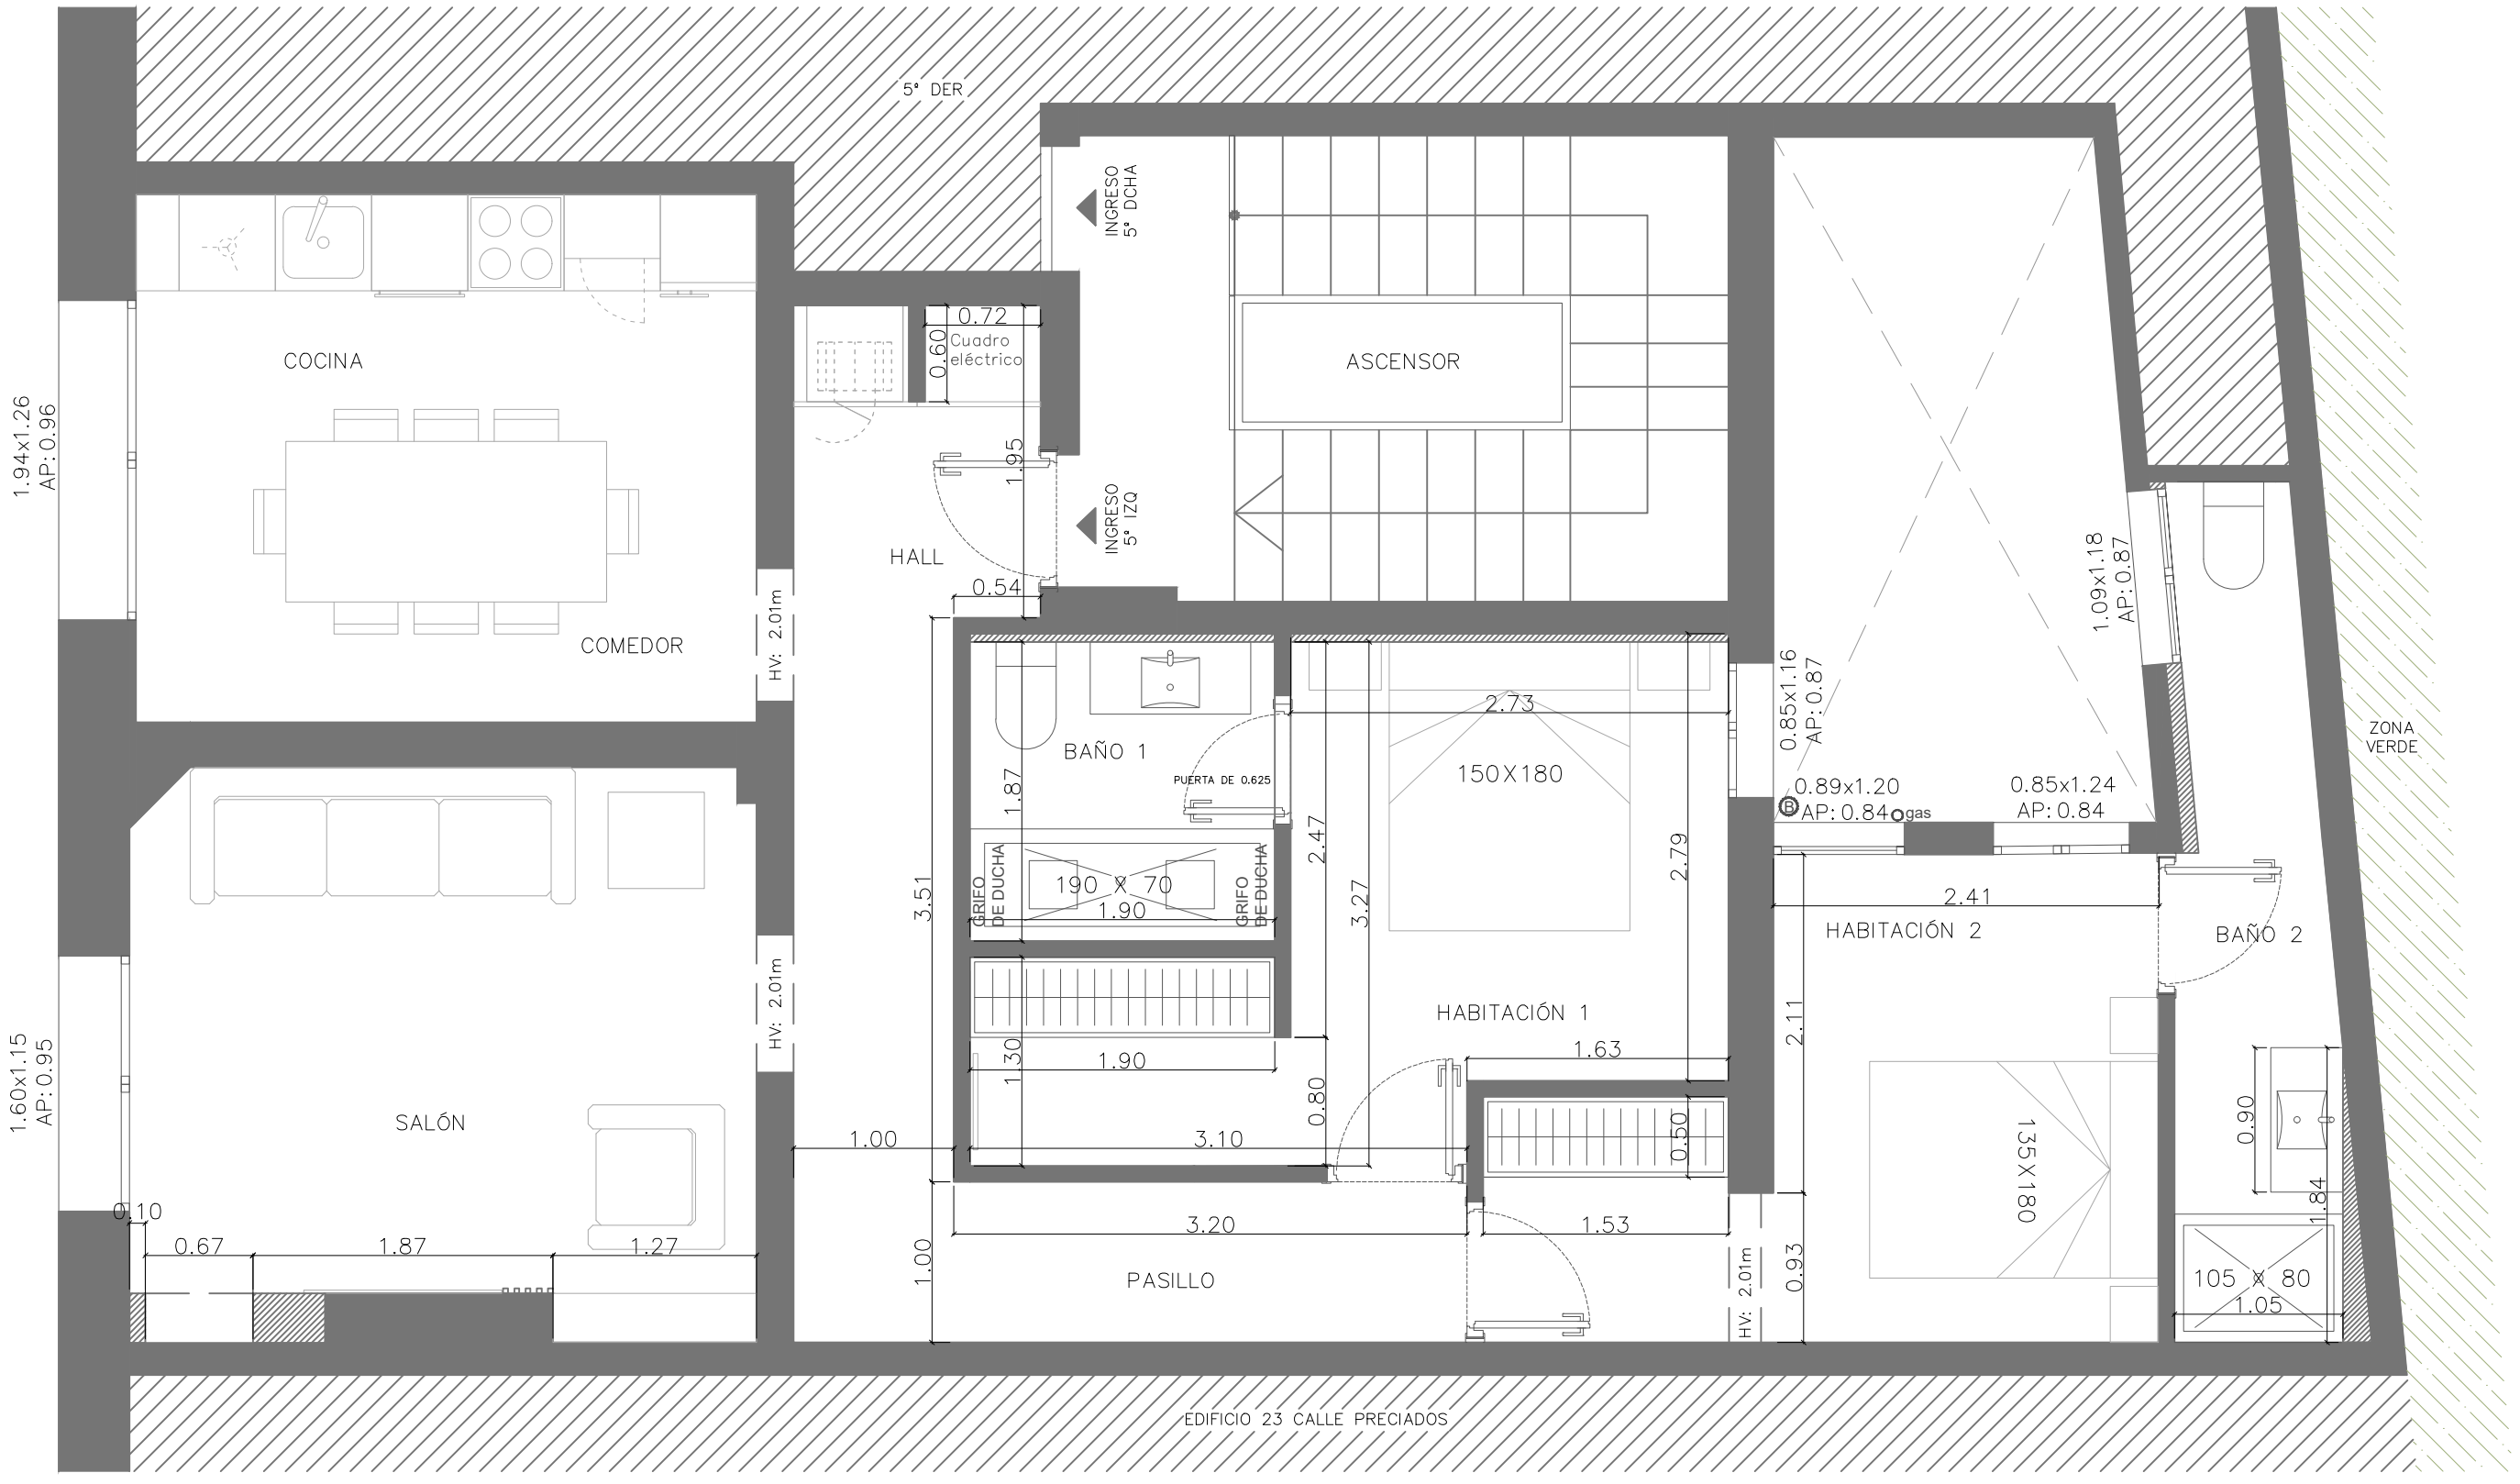

1.94x1.26
AP: 0.96

1.60x1.15
AP: 0.95

5° DER

INGRESO 5° DCHA

INGRESO 5° IZQ

ZONA VERDE

EDIFICIO 23 CALLE PRECIADOS

| | | |
|---|-------------|-------------------|
|  N | ÚTILES | 72 m ² |
| | CONSTRUIDOS | 84 m ² |
| | CATASTRALES | 91 m ² |

| | |
|-----------------|-----------------------|
| EMPLAZAMIENTO | C/Preciados 21 5° Izq |
| FECHA | Junio 2022 |
| DESCRIPCIÓN | ESTADO REFORMADO |
| NÚMERO DE PLANO | 04 |

